

## PLANTA BAJA

E: 1/500




## ALZADO OESTE

E: 1/500



## ALZADO SUR

E: 1/500

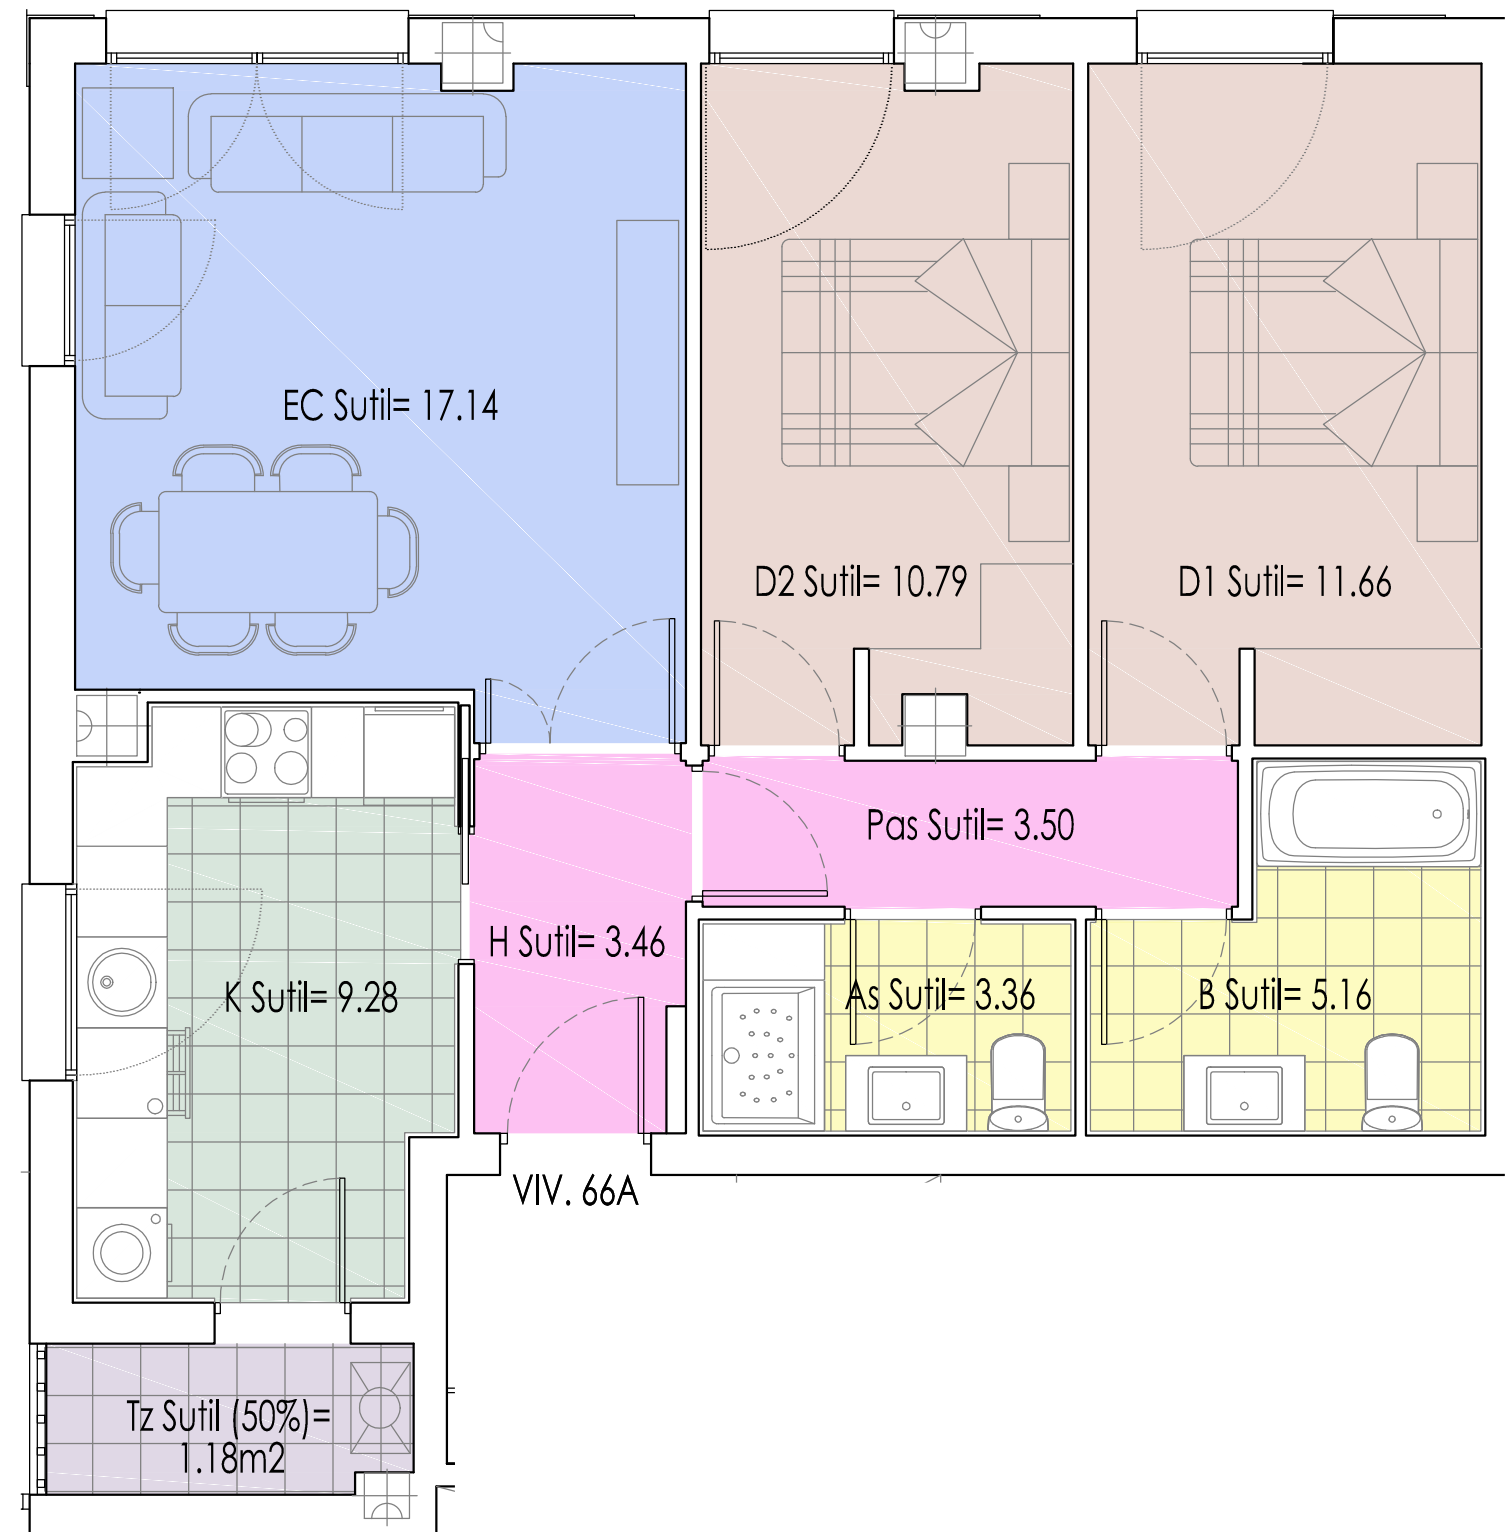

Promoción: Transformación de locales de PB en viviendas  
 Situación: B° El Casal 66, 68 y 70, Sanfuentes. Abanto y Zierbena

Superficies útiles viviendas

Letra	A
Portal	66
EC Estar-comedor	17.14m <sup>2</sup>
K Cocina	9.28m <sup>2</sup>
D1 Dormitorio 1	11.66m <sup>2</sup>
D2 Dormitorio 2	10.79m <sup>2</sup>
D3 Dormitorio 3	
B Aseo completo	5.16m <sup>2</sup>
AS Aseo secundario	3.36m <sup>2</sup>
Pas Pasillo	3.50m <sup>2</sup>
H Hall-Recibidor	3.46m <sup>2</sup>
Sup. útil cerrada	64.35m <sup>2</sup>
Tz Tendedero (50%)	1.18m <sup>2</sup>
Sup. útil total por tipo	65.53m <sup>2</sup>

Sup. construida viviendas

Sup. construida 79.19m<sup>2</sup>

Bizkaia azpiegiturak		INAP TÉCNICOS DE INGENIERÍA Y CONSTRUCCIÓN S.L. inap@inaptecnicos.com	
Fecha / Data	MARZO-2016	Proyecto / Proiektua	TRANSFORMACIÓN DE LOCALES DE PLANTA BAJA EN VIVIENDAS
Revisión / Berrazterketa	Rev.0	Situación / Kokapena	B° EL CASAL 66, 68 y 70, SANFUENTES – 48.500 ABANTO Y ZIERBENA (BIZKAIA)
Sustituye / Ordezkatu	---	Propietario / Jabea	AZPIEGITURAK S.A.U.
Firma / Sinadurik		Arquitecto / Arkitektoa	JAIME LONGA GORROÑO - Colegiado COAVN Bizkaia nº 4232
	Jaime Longa Gorroño	Plano / Planoa	PORTAL nº66 - PB.-VIVIENDA 66 - A DISTRIBUCIÓN Y SUPERFICIES.
		Formato Formatua	DIN A3
		Escala Eskala	1/50
		Numero Zenbakia	03