


PLANTA BAJA

E: 1/500




ALZADO NORTE

E: 1/500

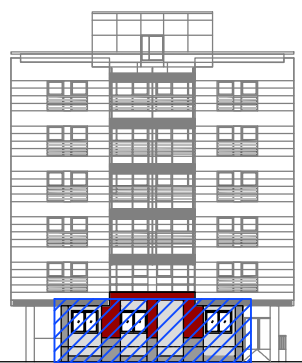


ALZADO OESTE

E: 1/500

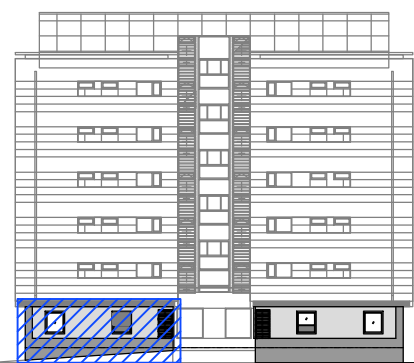

ALZADO SUR

E: 1/500

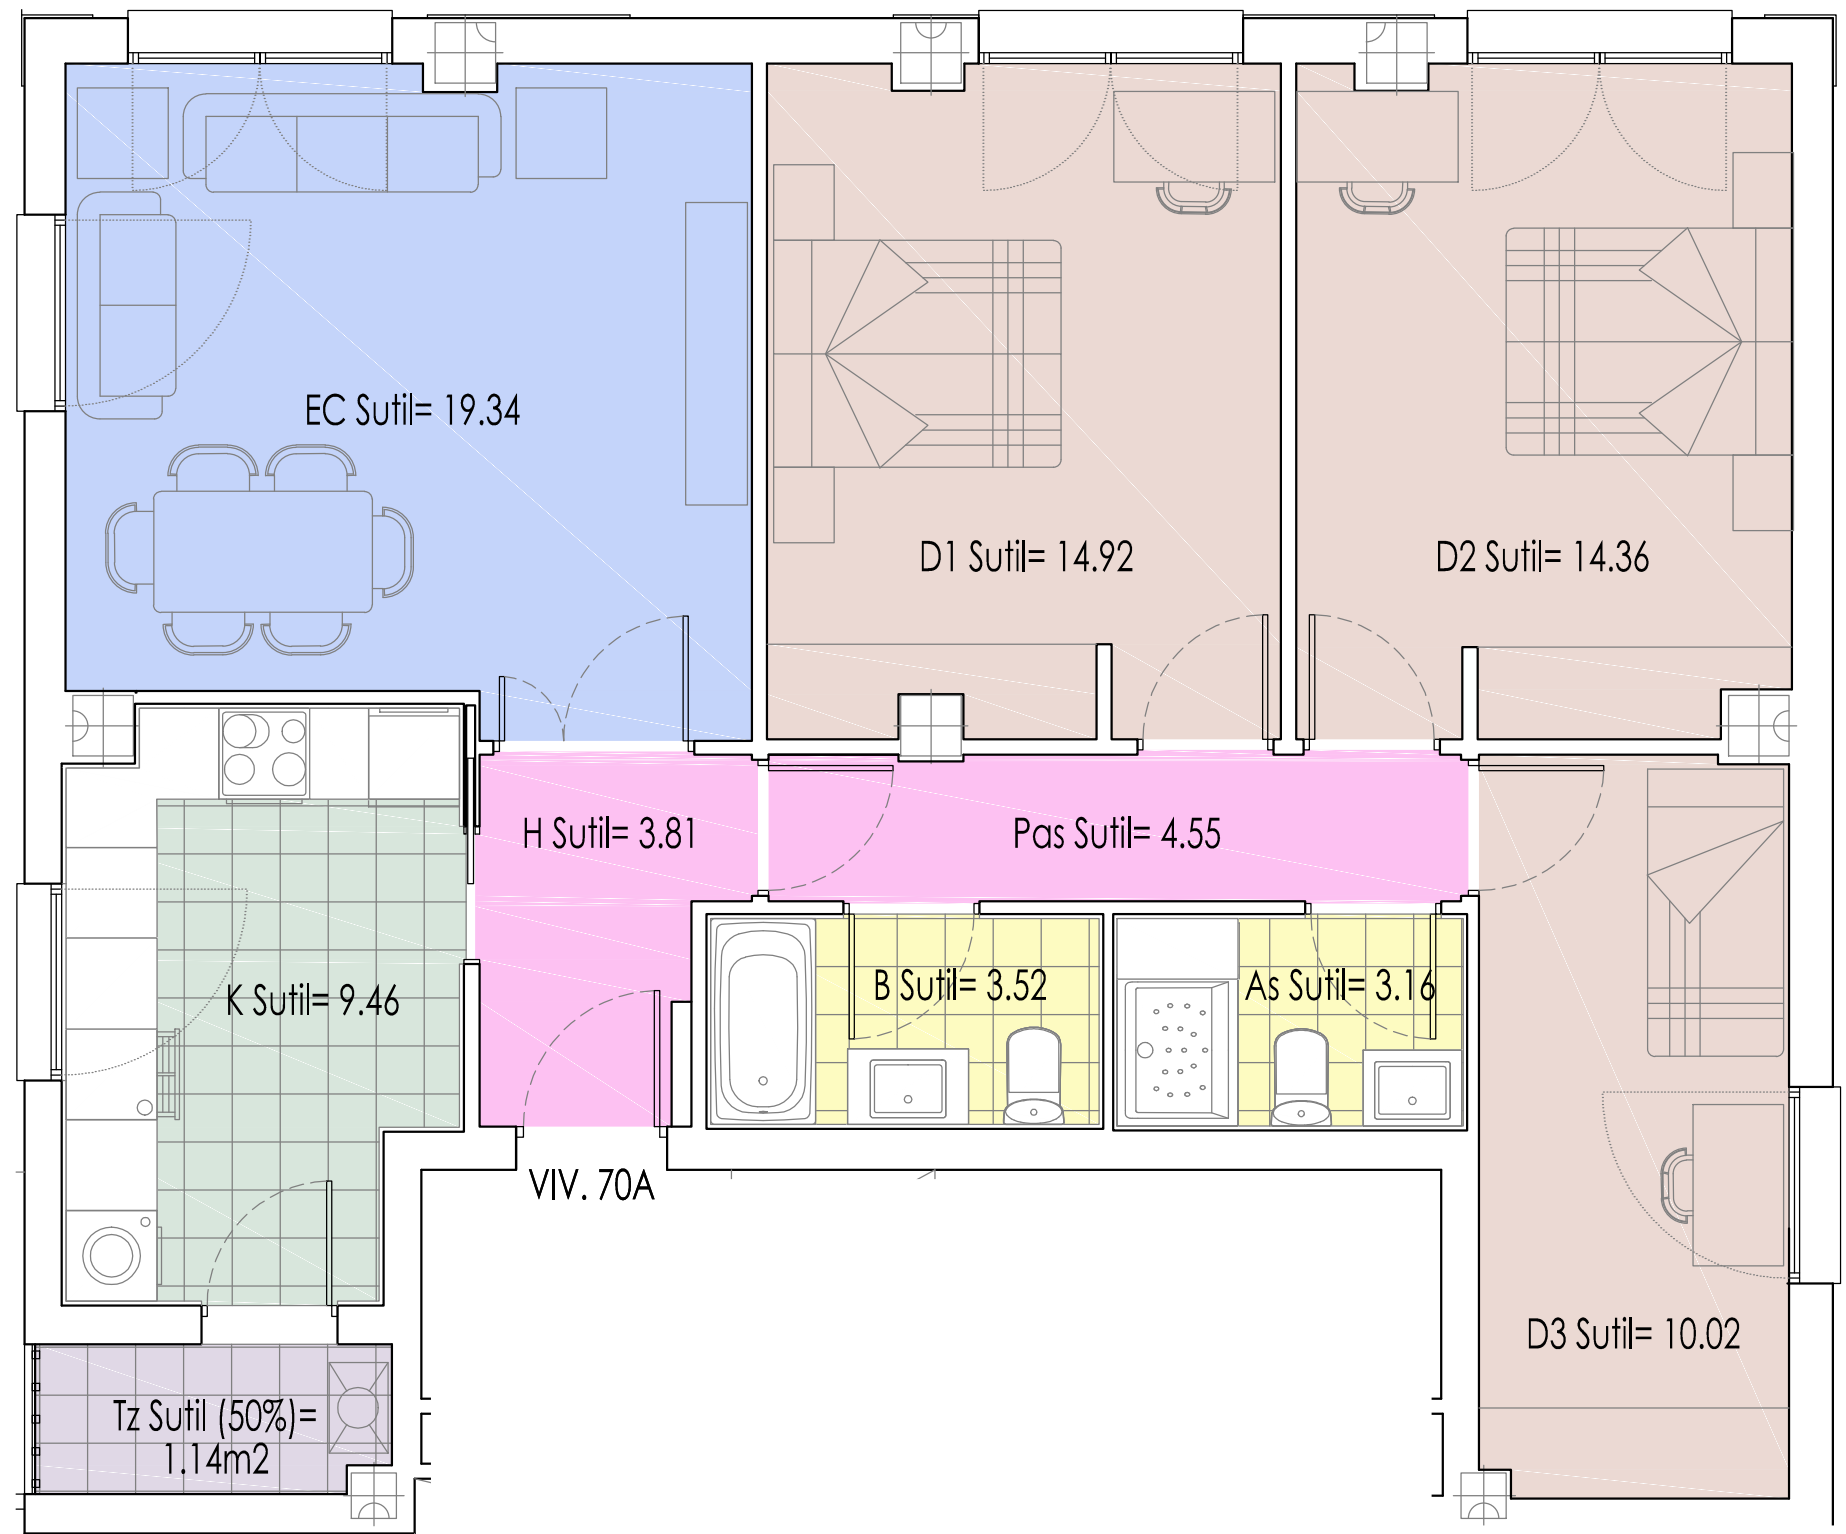

Promoción: Transformación de locales de PB en viviendas
Situación: B° El Casal 66, 68 y 70, Sanfuentes. Abanto y Zierbena

Superficies útiles viviendas

Letra	A
Portal	70
EC	Estar-comedor 19.34m ²
K	Cocina 9.46m ²
D1	Dormitorio 1 14.92m ²
D2	Dormitorio 2 14.36m ²
D3	Dormitorio 3 10.02m ²
B	Aseo completo 3.52m ²
AS	Aseo secundario 3.16m ²
Pas	Pasillo 4.55m ²
H	Hall-Recibidor 3.81m ²
	Sup. útil cerrada 83.14m ²
Tz	Tendedero (50%) 1.14m ²
	Sup. útil total por tipo 84.28m ²

Sup. construida viviendas

Sup. construida 101.84m²

Bizkaia
azpiegiturak

INAP
TÉCNICOS DE INGENIERÍA
Y CONSTRUCCIÓN S.L.

inap@inaptecnicos.com

Fecha / Data	MARZO-2016	Proyecto / Proiektua	TRANSFORMACIÓN DE LOCALES DE PLANTA BAJA EN VIVIENDAS		
Revisión / Berrazterketa	Rev.0	Situación / Kokapena	B° EL CASAL 66, 68 y 70, SANFUENTES – 48.500 ABANTO Y ZIERBENA (BIZKAIA)		
Sustituye / Ordezkatu	---	Propietario / Jabea	AZPIEGITURAK S.A.U.		
Firma / Sinadurik		Arquitecto / Arkitektoa	JAIME LONGA GORROÑO - Colegiado COAVN Bizkaia nº 4232		
	Jaime Longa Gorroño	Plano / Planoa	PORTAL nº70 - PB.-VIVIENDA 70 - A	Formato Formatu	DIN A3
			DISTRIBUCIÓN Y SUPERFICIES.	Escala Eskala	1/50
				Numero Zenbakia	03